





Légende

- Compteur de sectorisation orienté
- Compteur de séctorisation
- Compteur achat et/ou vente d'eau
- Compteur "gros consommateur"
- Appareil de mesure
- Forage
- Hydrant
- Château d'eau
- Réservoir AEP
- Bâche AEP
- Canalisation non géré
- Canalisation transport AEP
- Canalisation production AEP
- Canalisation AEP <100
- Canalisation AEP <200
- Canalisation AEP >=200
- Détail linéaire
- Batiments
- Commune
- Parcelle



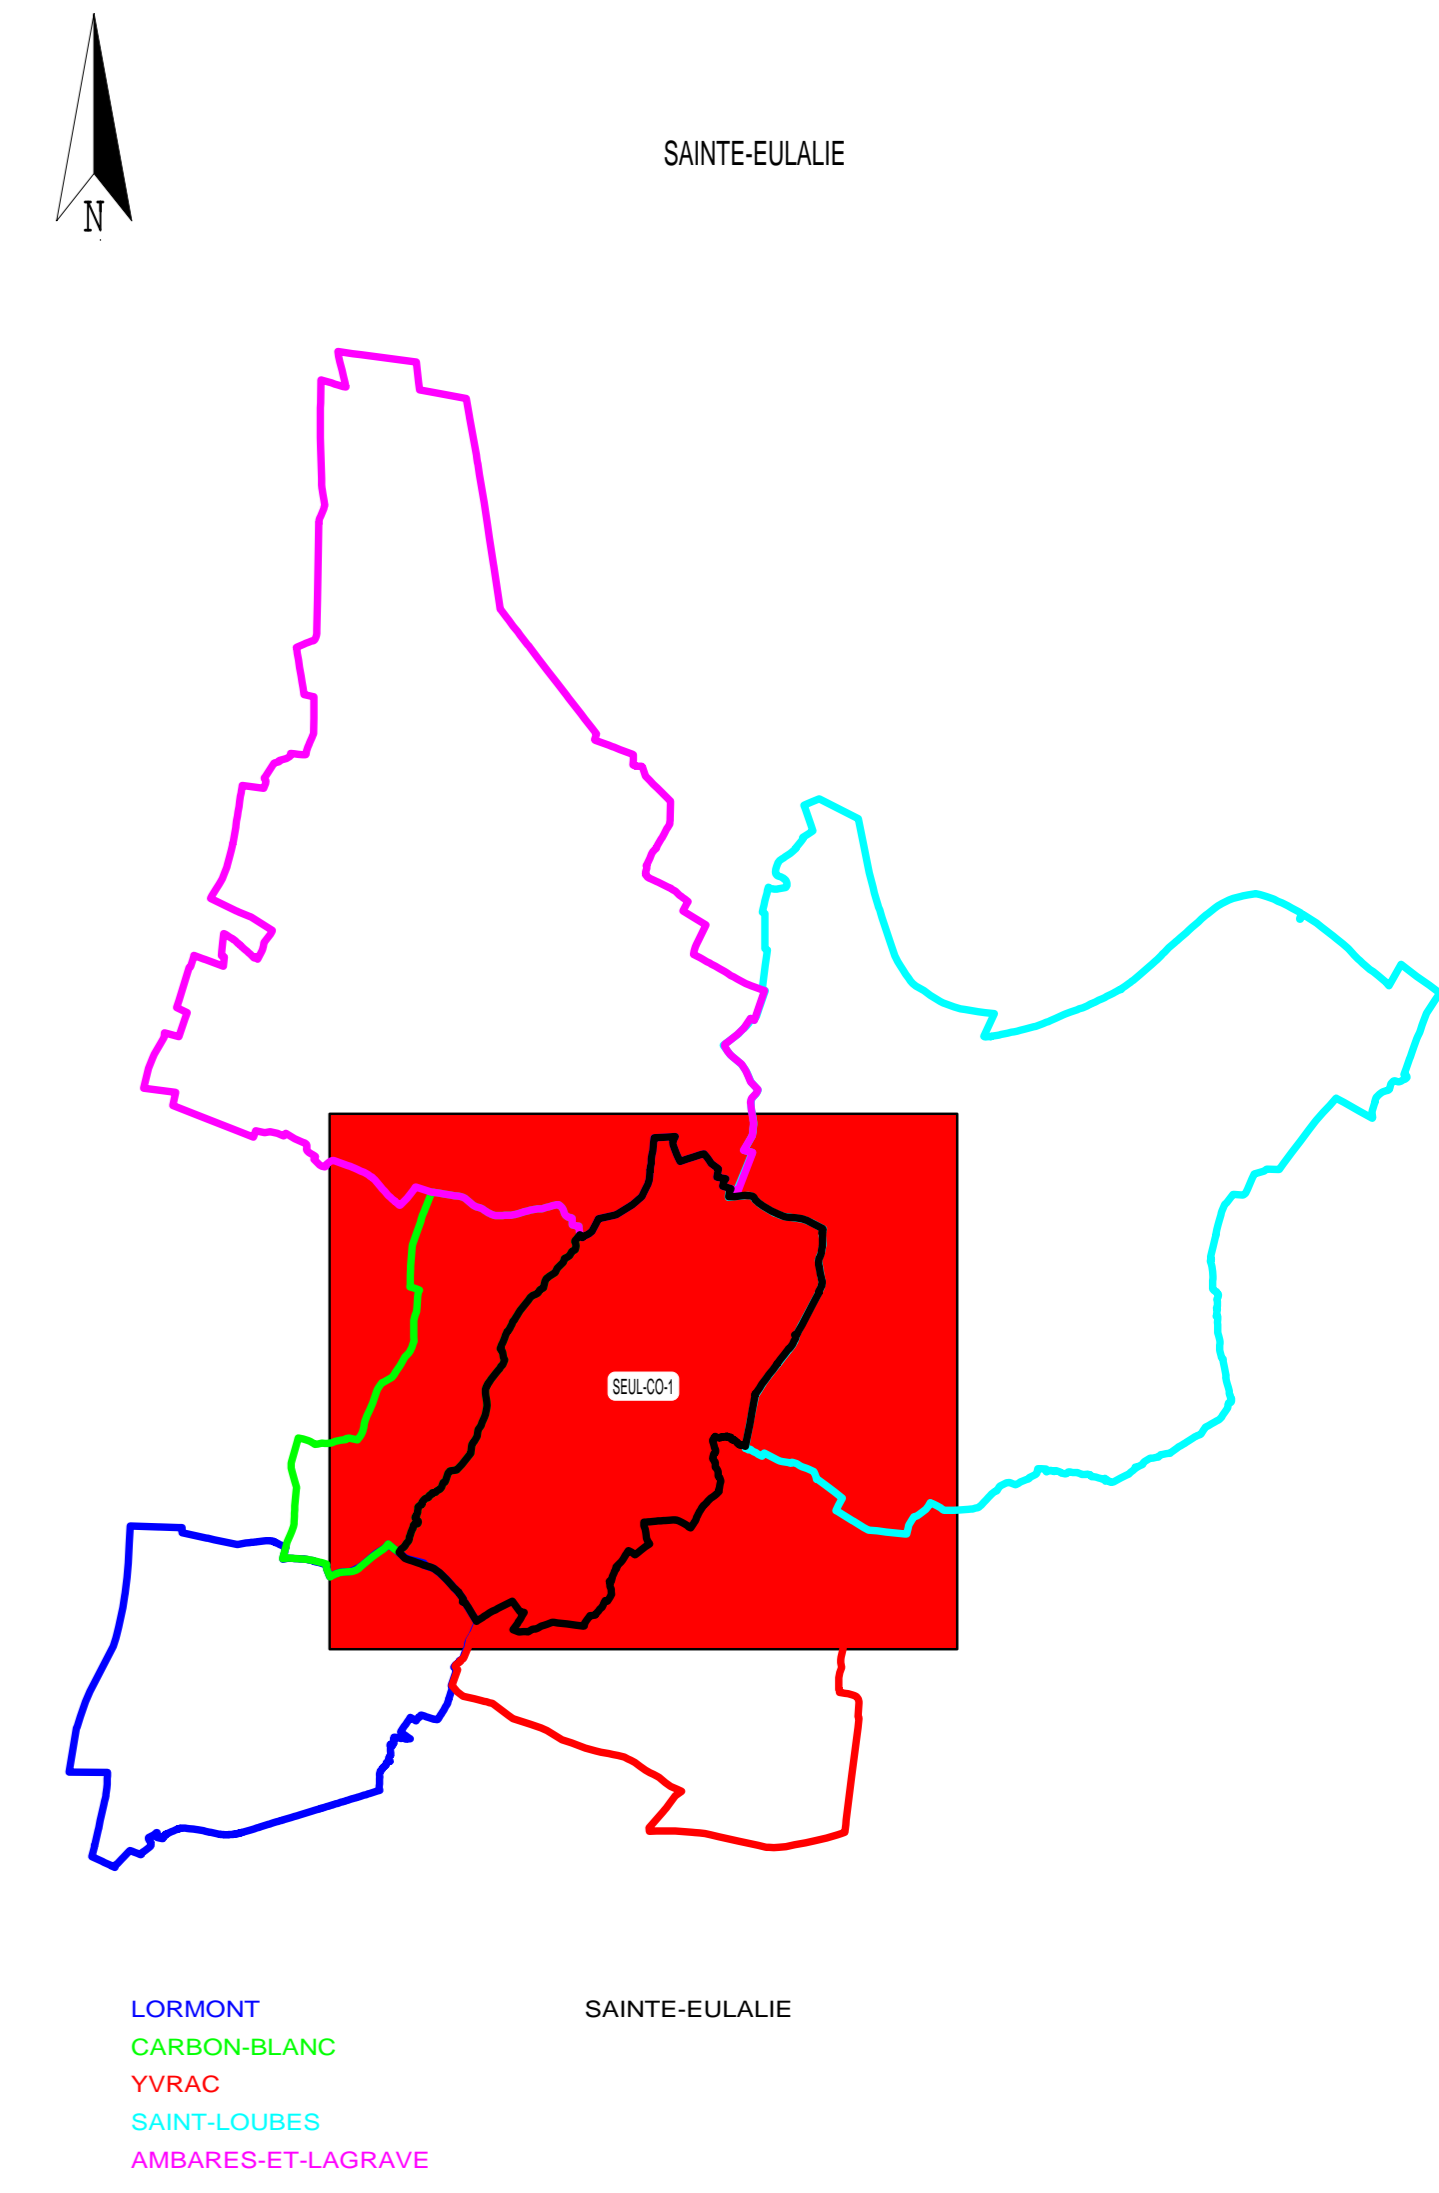

Eau France
ENTREPRISE REGIONALE
BORDEAUX-GUYENNE
91 rue Paulin - CS71706
33050 BORDEAUX Cedex

CARBON BLANC (St) (Eau)

SAINTE-EULALIE (33397)

RESEAU D'EAU POTABLE

PLAN D'ENSEMBLE - COMMUNE

N° du plan : SEUL-E-CO-1
Contrat : A97082 33397
Echelle : 1/6000
Indice :

